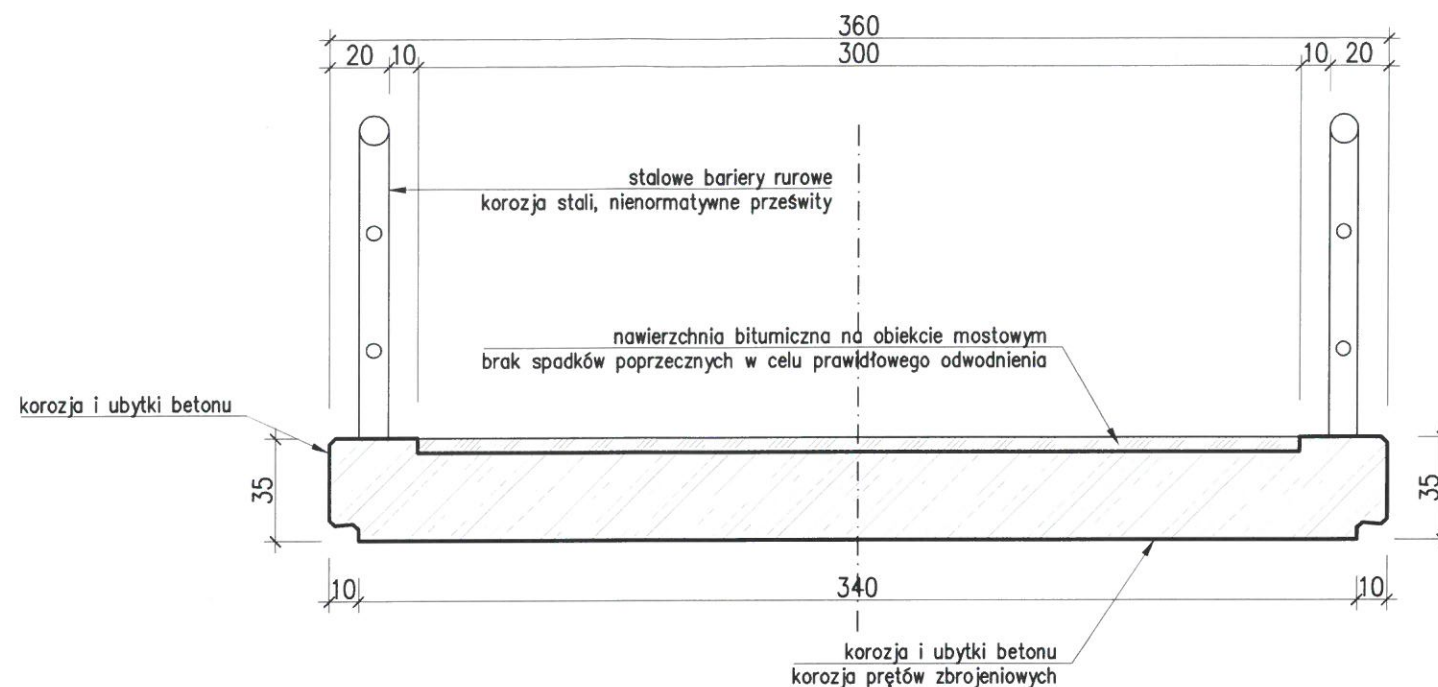


## PRZEKRÓJ POPRZECZNY

STAN ISTNIEJĄCY


1:25


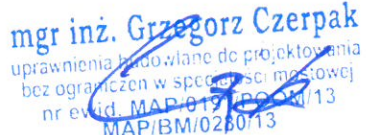


## PRZEKRÓJ POPRZECZNY

STAN REMONTOWANY

1:25

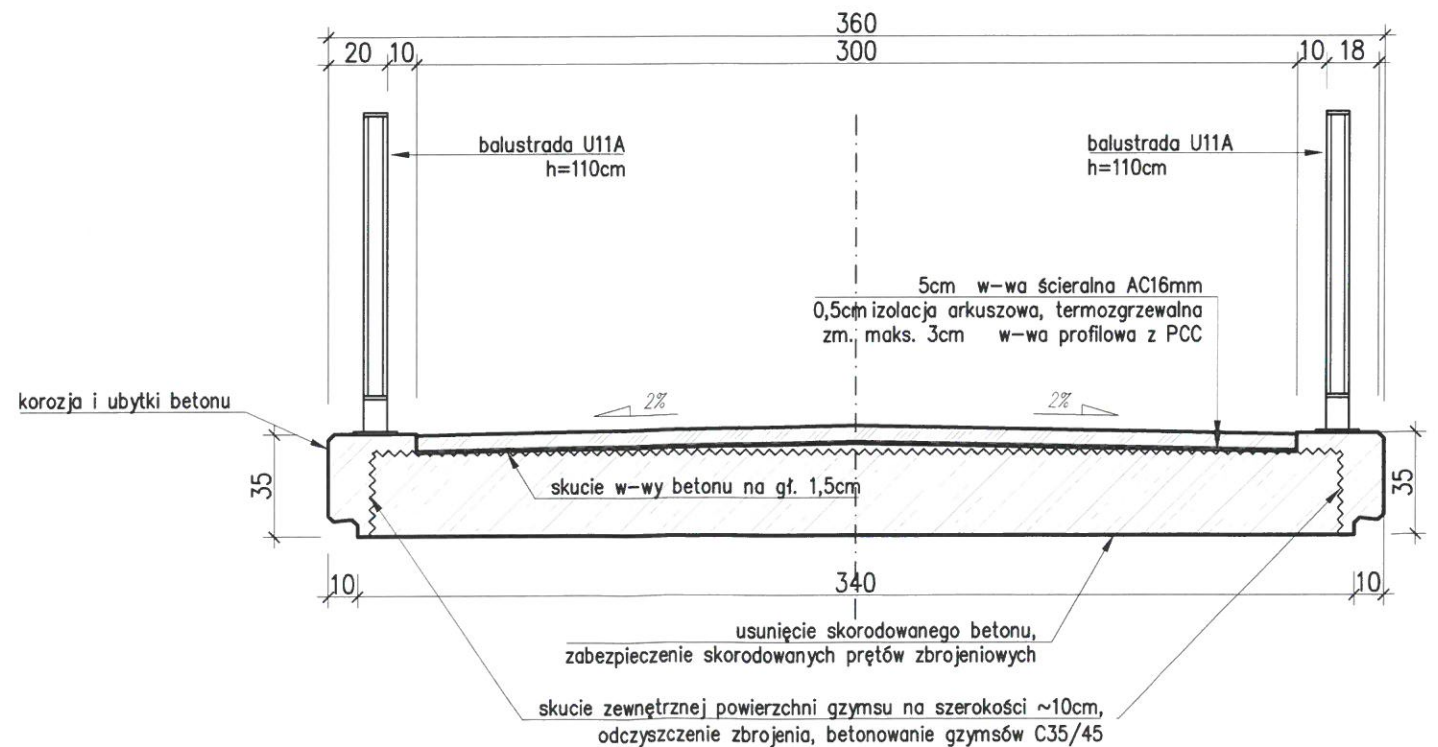


<b>BIURO PROJEKTÓW GRZEGORZ CZERPAK</b>  ul. 11 listopada 14, 33-340 Stary Sącz tel. 796 059 008, biuro@czerpak.eu Skala: <b>1:25</b> Nr Rys: <b>03</b> Data: <b>WRZESIEŃ 2019</b> Opracowanie: <b>PROJEKT WYKONAWCZY</b> Branża mostowa:	Nazwa Obiektu: <b>REMONT MOSTU DO OŚ. BRZEŹNIE NA POTOKU MŁYNNE W MIEJSCOWOŚCI OCHOTNICA DOLNA</b>
	Adres Obiektu: <b>gm. Ochotnica Dolna, powiat nowotarski</b>
Inwestor: <b>Gmina Ochotnica Dolna, 34-452 Ochotnica Dolna, os. Dłubacze 160</b>	Przedmiot Rysunku: <b>PRZEKROJE POPRZECZNE MOSTU</b>
Projektant: mgr inż. GRZEGORZ CZERPAK uprawnienia budowlane do projektowania bez ograniczeń w specjalności mostowej nr ewid. MAP/0191/POOM/13 MAP/BM/0280/13	Podpis:  mgr inż. Grzegorz Czerpak uprawnienia budowlane do projektowania bez ograniczeń w specjalności mostowej nr ewid. MAP/0191/POOM/13 MAP/BM/0280/13

# PRZEKRÓJ PODŁUŻNY

STAN REMONTOWANY

1:50

balustrada typu U11A h=110cm

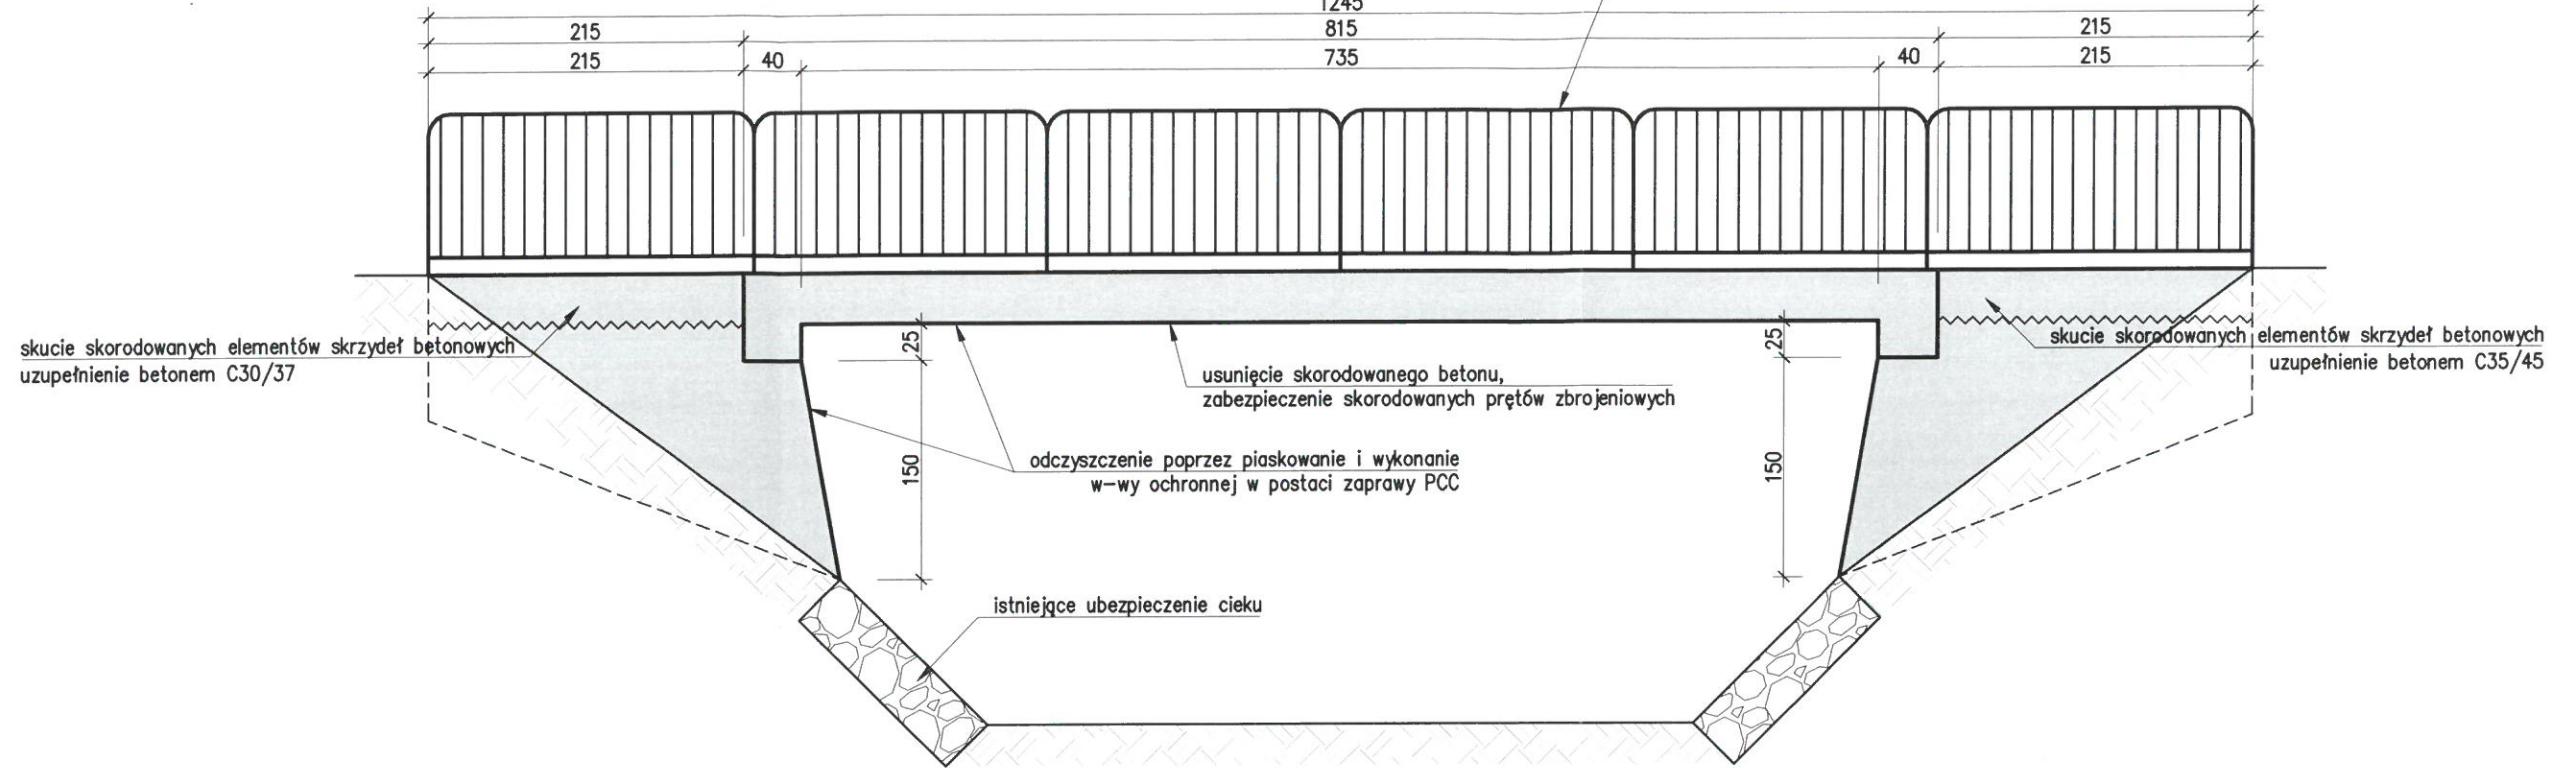

BIURO PROJEKTÓW  
GRZEGORZ CZERPAK



ul. 11 listopada 14, 33-340 Stary Sącz  
tel. 796 059 008, biuro@czerpak.eu

Skala: **1:50**

Nr Rys: **04**

Data: **WRZESIEŃ 2019**

Opracowanie:

**PROJEKT  
WYKONAWCZY**

Branża mostowa:

Projektant:

mgr inż. GRZEGORZ CZERPAK  
uprawnienia budowlane do projektowania  
bez ograniczeń w specjalności mostowej  
nr ewid. MAP/0191/POOM/13  
MAP/BM/0280/13

Nazwa Obiektu:

**REMONT MOSTU DO OS. BRZEŹNIE NA POTOKU MŁYNNE  
W MIEJSCOWOŚCI OCHOTNICA DOLNA**

Adres Obiektu:

**gm. Ochotnica Dolna, powiat nowotarski**

Inwestor:

**Gmina Ochotnica Dolna, 34-452 Ochotnica Dolna, os. Dłubacze 160**

Przedmiot Rysunku:

**PRZEKRÓJ PODŁUŻNY MOSTU**

Podpis:

**mgr inż. Grzegorz Czerpak**  
uprawnienia budowlane do projektowania  
bez ograniczeń w specjalności mostowej  
nr ewid. MAP/0191/POOM/13  
MAP/BM/0280/13